
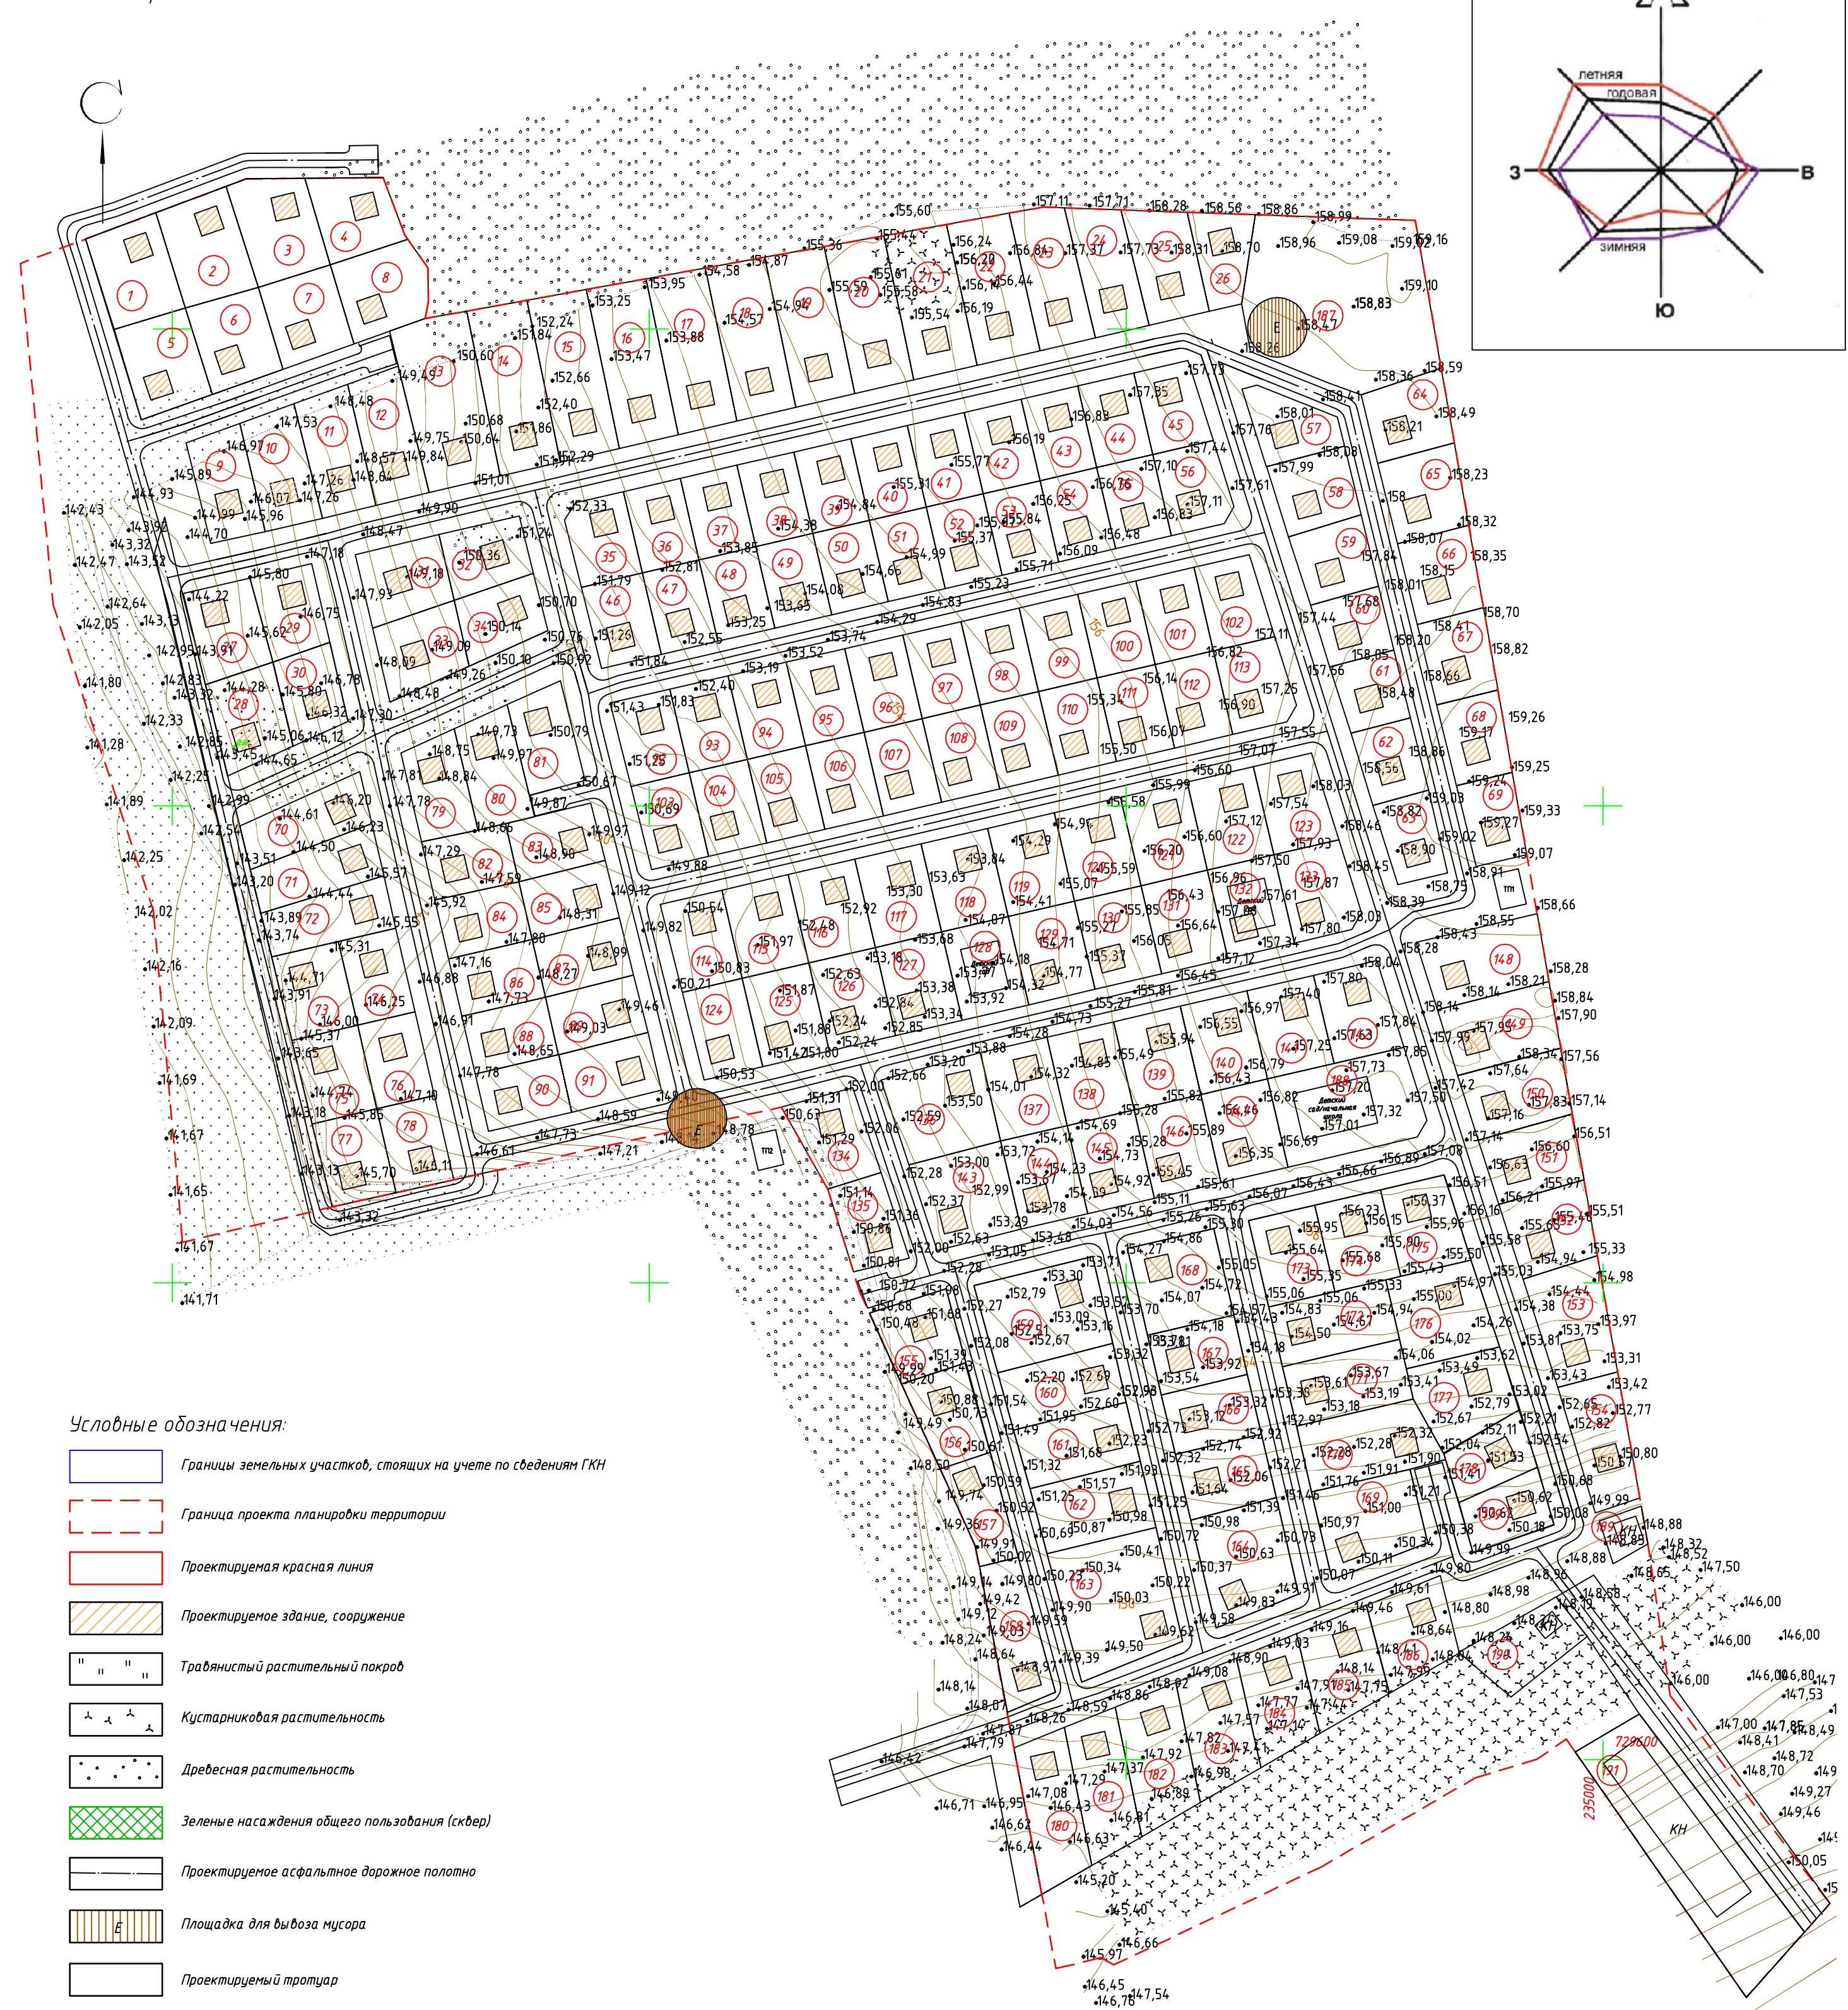


Проект планировки территории
Основной чертёж

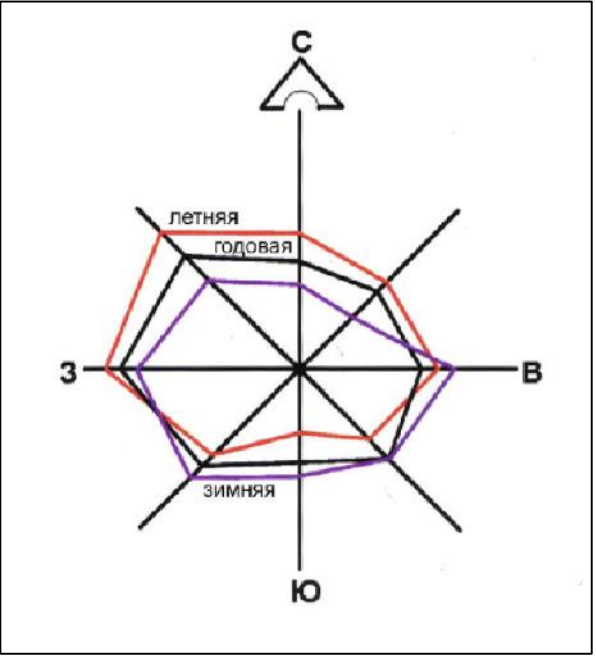

Условные обозначения:

- Границы земельных участков, стоящих на учете по сведениям ГКН
- Граница проекта планировки территории
- Проектируемая красная линия
- Проектируемое здание, сооружение
- Травянистый растительный покров
- Кустарниковая растительность
- Древесная растительность
- Зеленые насаждения общего пользования (сквер)
- Проектируемое асфальтное дорожное полотно
- Площадка для вывоза мусора
- Проектируемый тротуар

Площадь территории в границах проекта планировки составляет 32 га
Количество земельных участков под жилые дома - 189 шт.
Количество многоквартирных усадебных жилых домов - 187 шт.

1:2000				Проект планировки территории		
				Тульская обл, р-н Щекинский, МО Крапивенское, п Свобода		
Изм.	Колуч.	Лист	№ док.	Подп.	Дата	
Г И П	Лепехин	Д.В.				
На ч.отд.						Том 1
Гл.спец.						Основная часть
На ч.гр.						Стадия
Н.контр.						Лист
Инженер	Лепехин	А.В.				Листов
				Основной чертёж		
				М 1:2000		