


СХЕМА АРХИТЕКТУРНО-ПЛАНИРОВОЧНОЙ
ОРГАНИЗАЦИИ ТЕРРИТОРИИ
М 1:2000

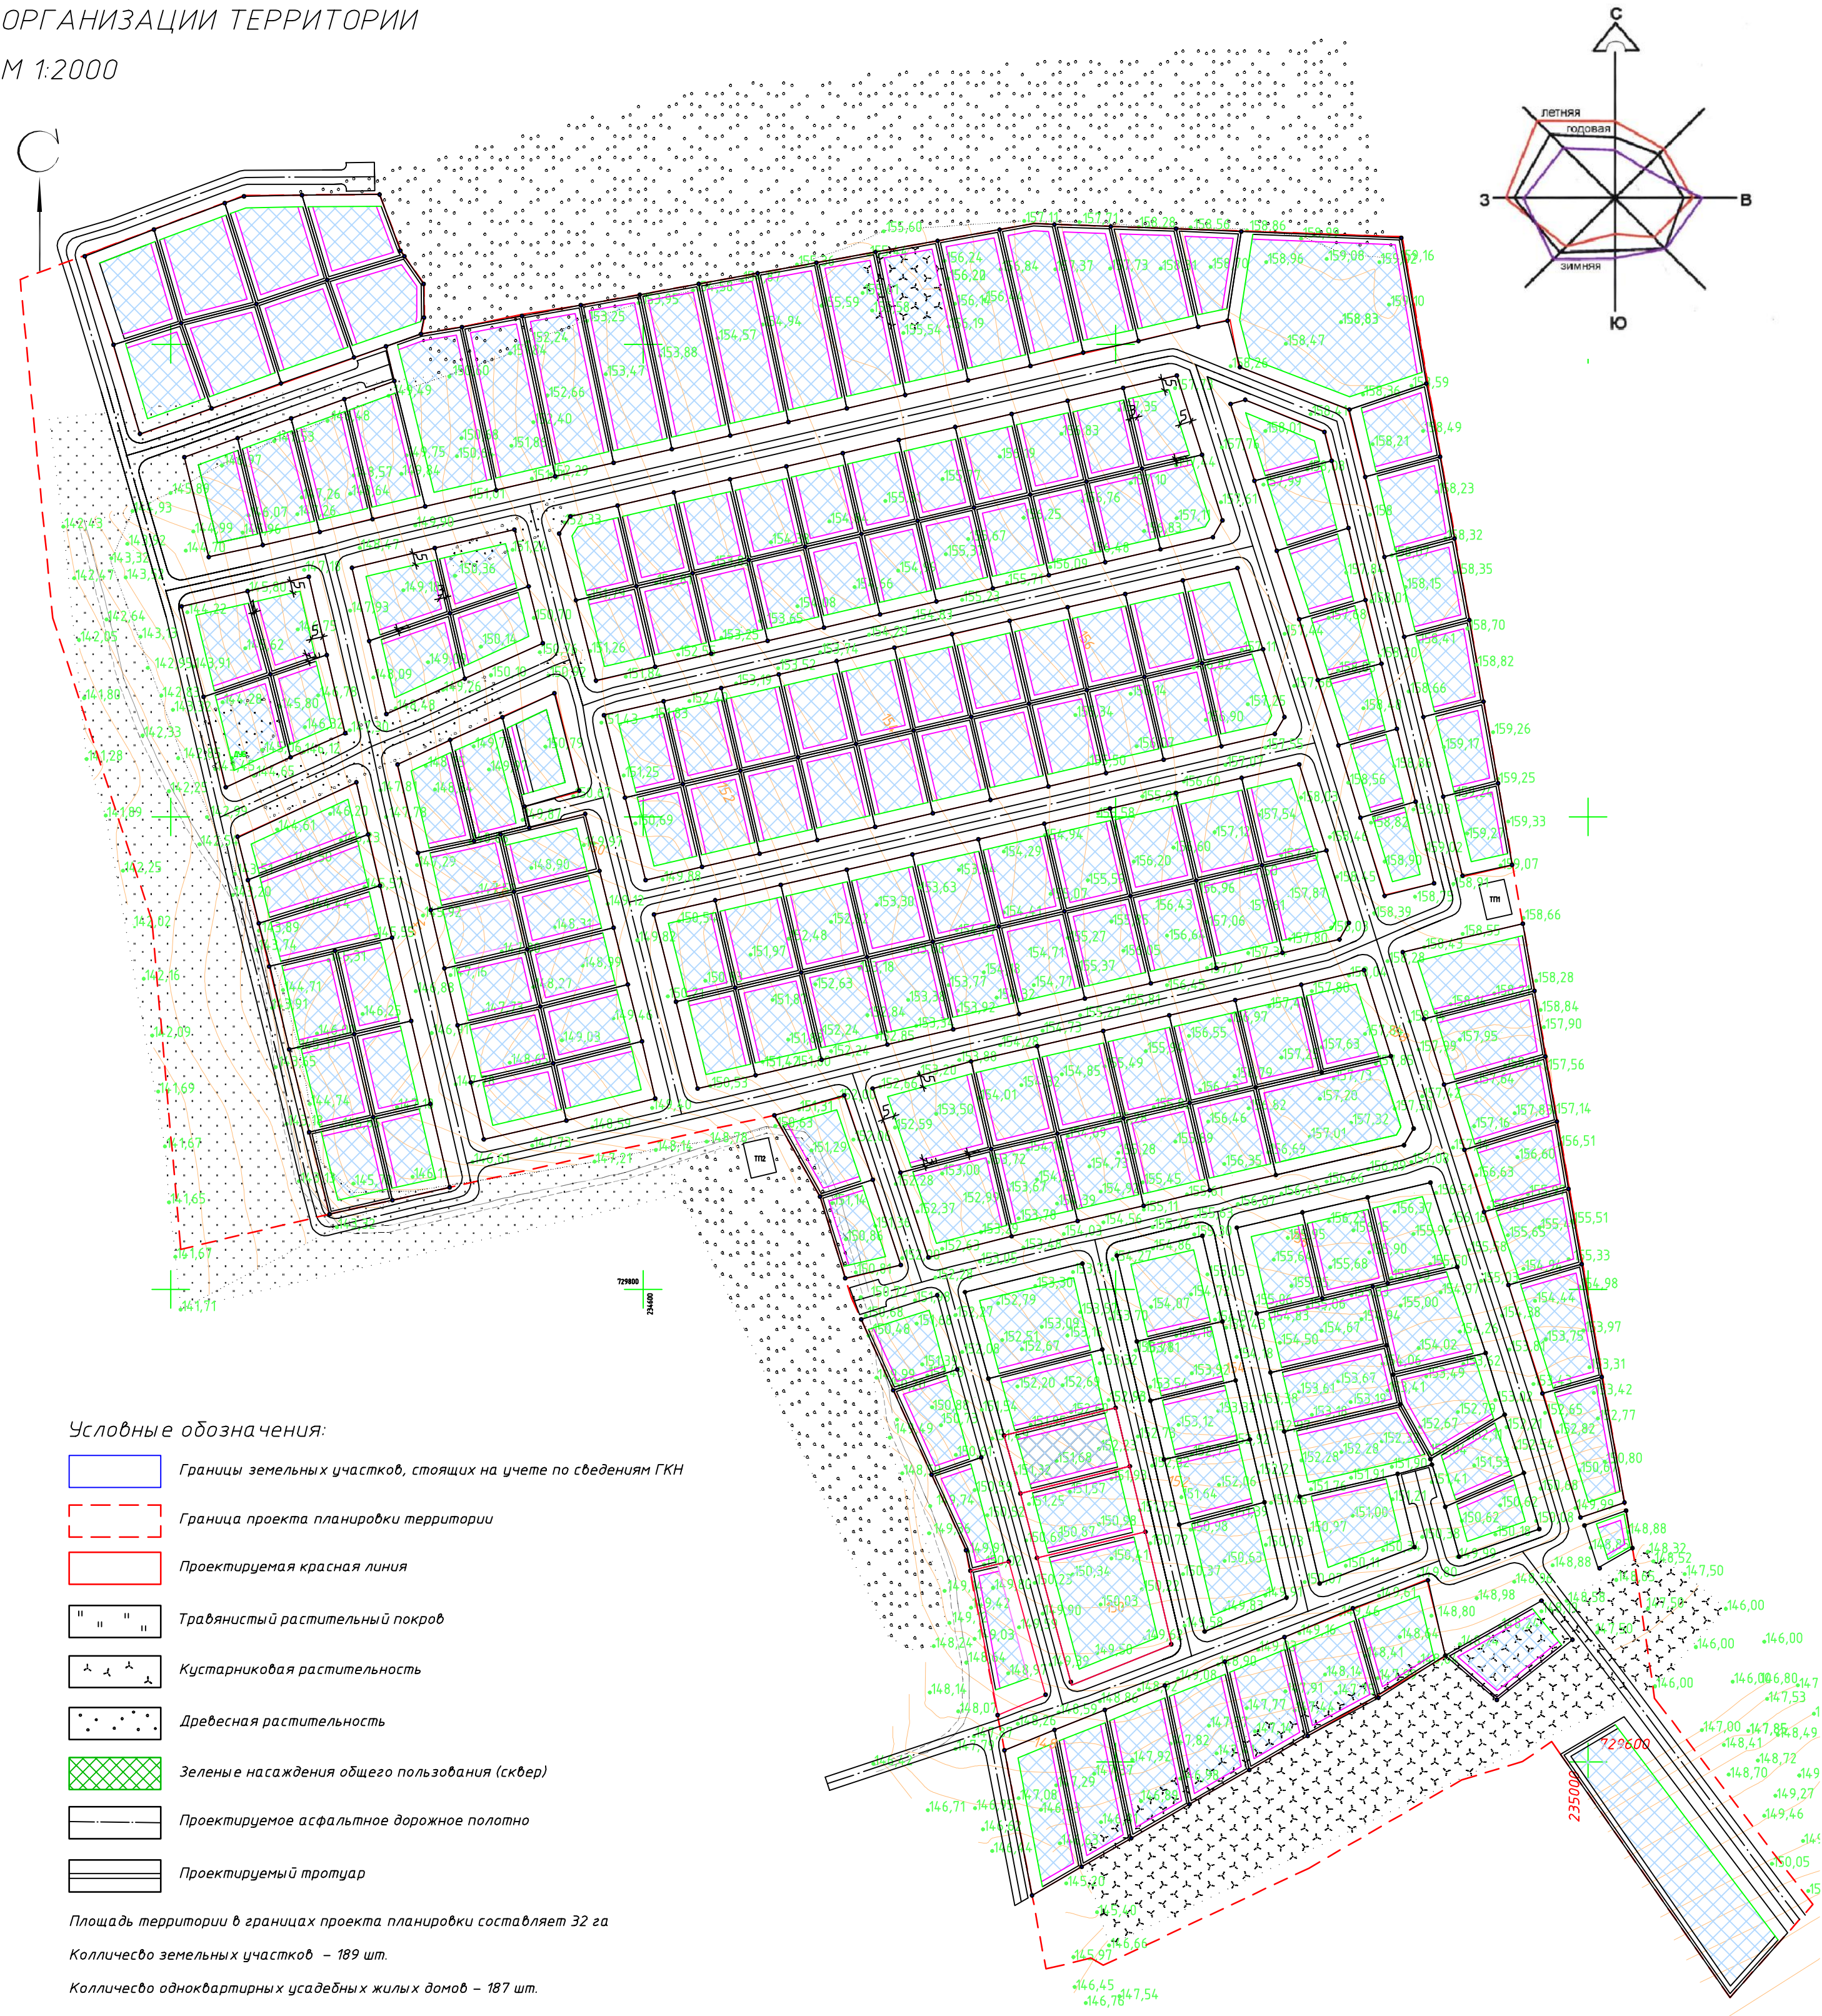

						1:2000		
						Проект планировки территории		
						Тульская обл, р-н Щекинский, МО Крапивенское, п Свобода		
Изм.	Колуч.	Лист	№ док.	Подп.	Дата	Том 2	Стадия	Лист
Г И П		Лепехин Д.В.				Обосновывающие материалы	ППТ	
На ч.отд.								
Гл. спец.								
На ч.гр.								
Н.контр.								
Инженер		Лепехин А.В.				Схема архитектурно- планировочной организации территории М 1:2000		