


СХЕМА ВЕРТИКАЛЬНОЙ ПЛАНИРОВКИ
И ИНЖЕНЕРНОЙ ПОДГОТОВКИ
ТЕРРИТОРИИ
М 1:2000

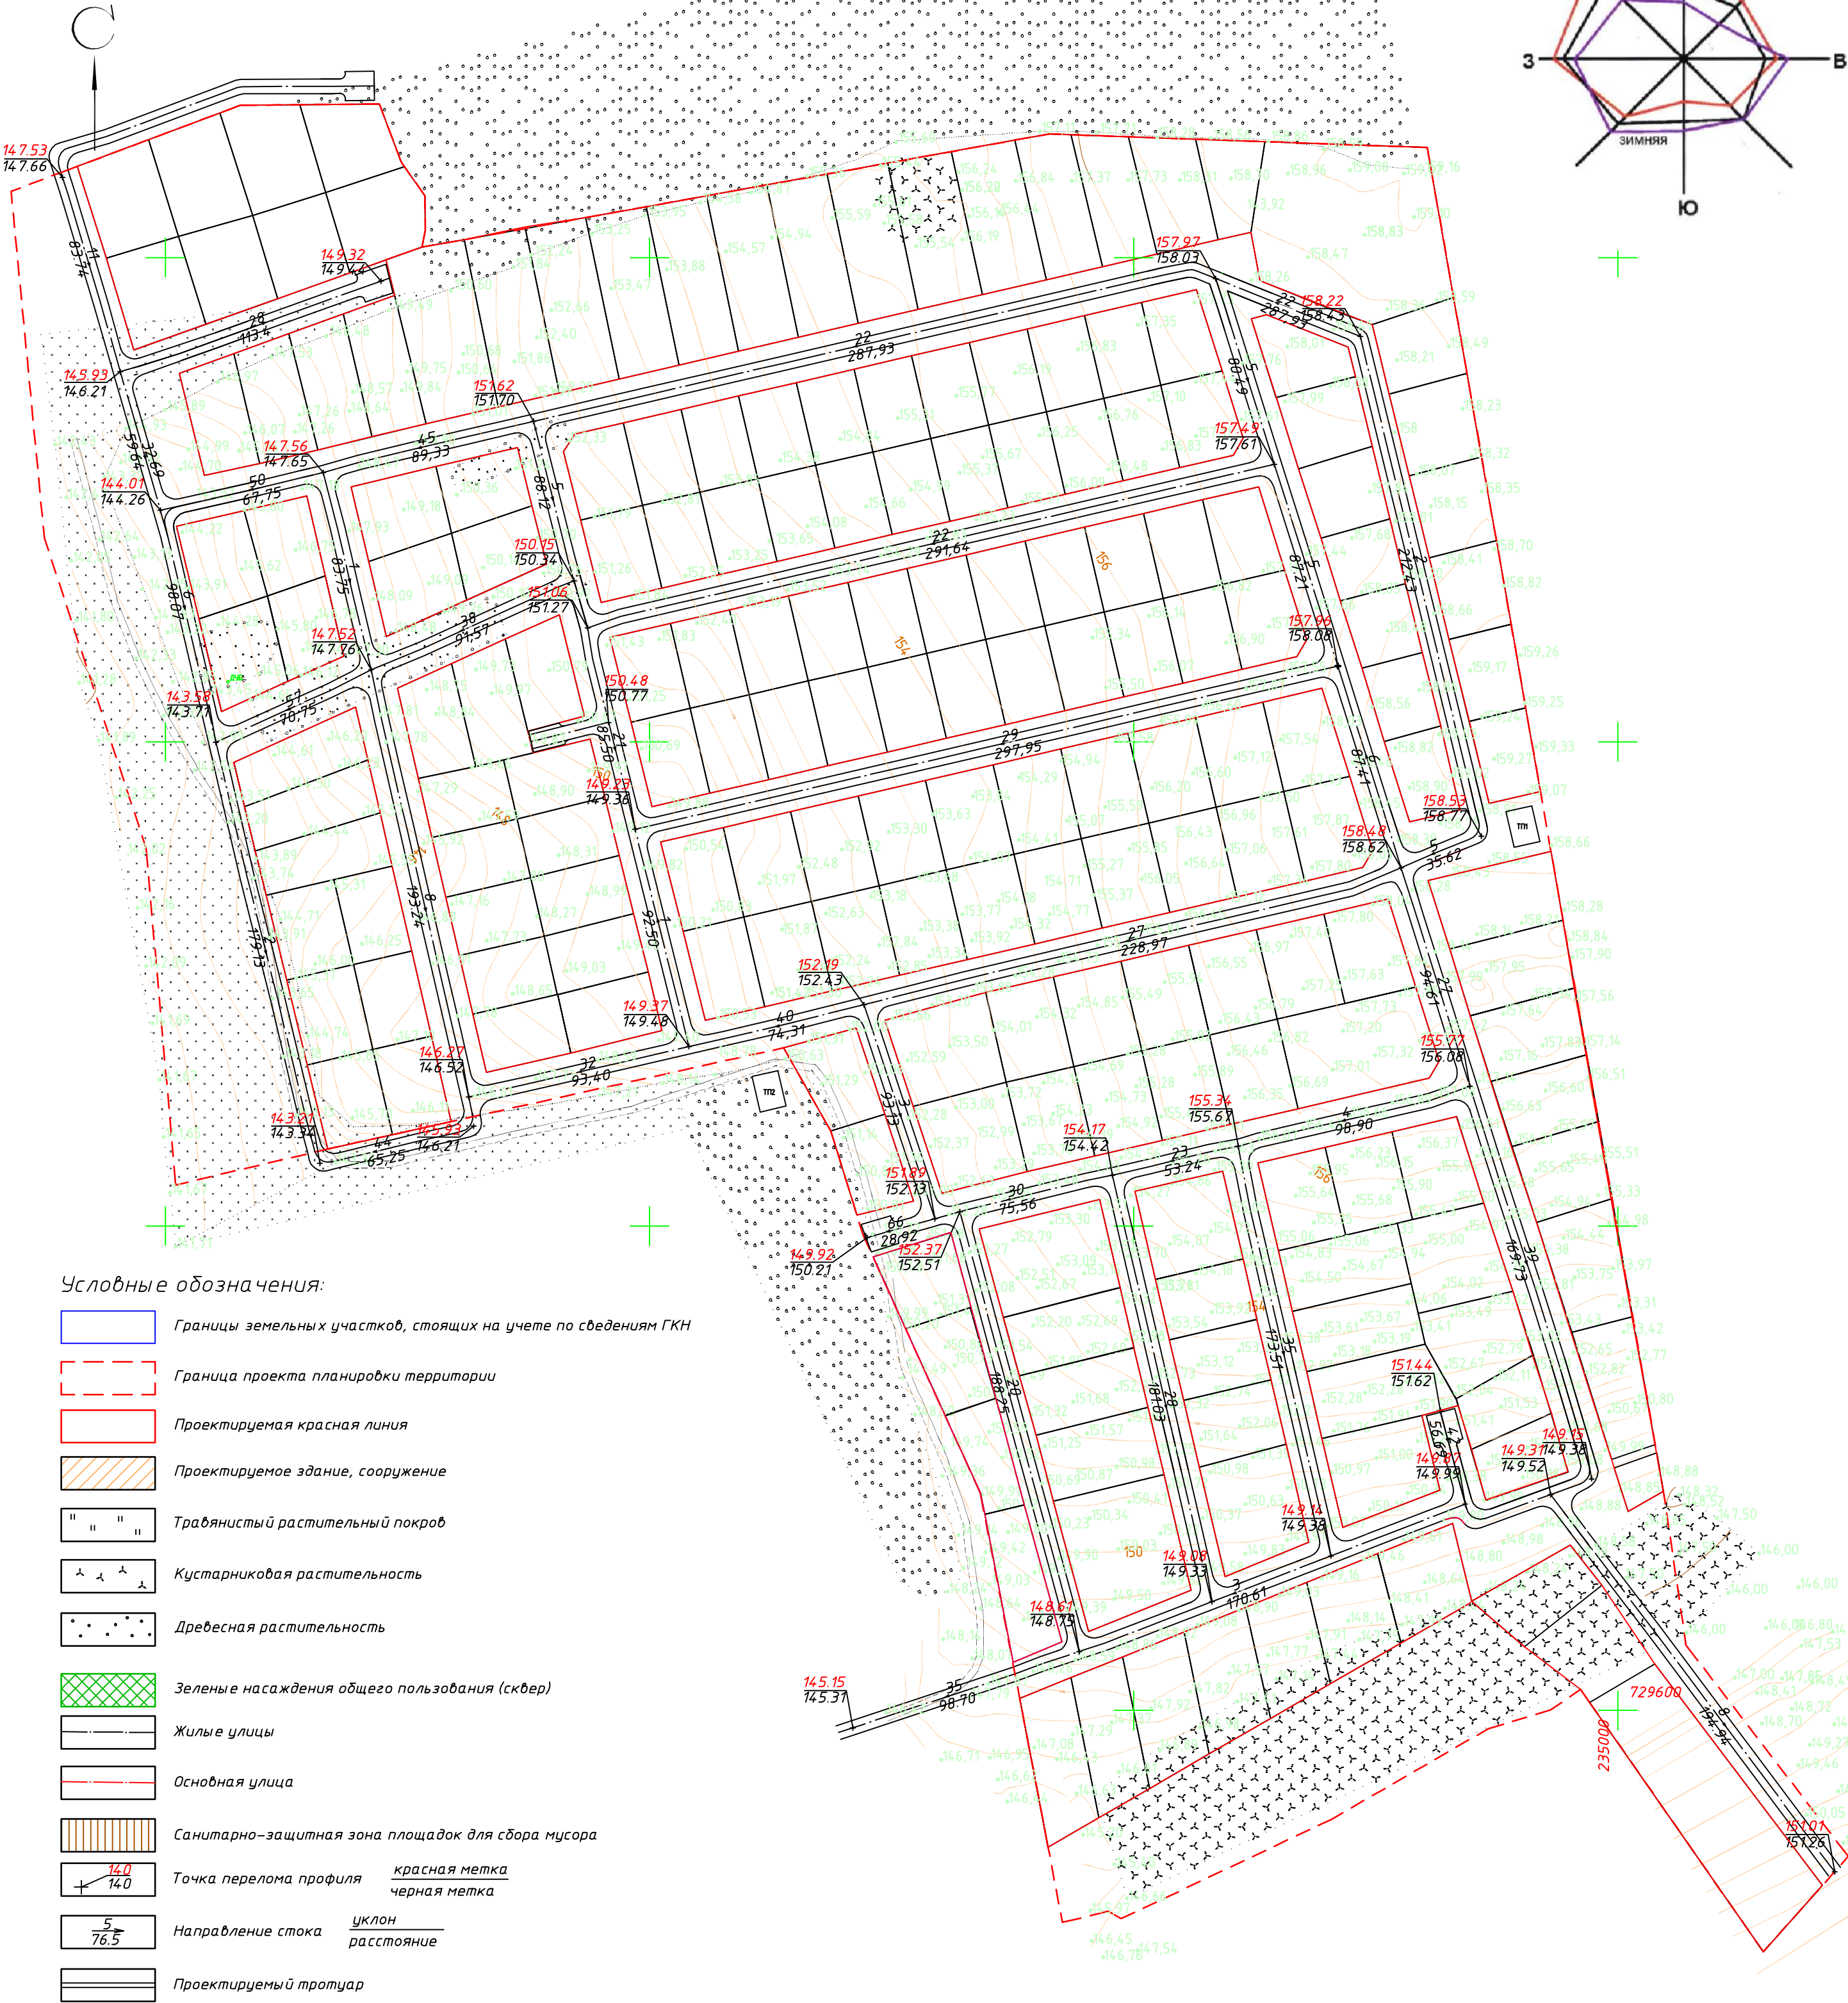

Условные обозначения:

- Границы земельных участков, стоящих на учете по сведениям ГКН
- Граница проекта планировки территории
- Проектируемая красная линия
- Проектируемое здание, сооружение
- Традиционный растительный покров
- Кустарниковая растительность
- Древесная растительность
- Зеленые насаждения общего пользования (сквер)
- Жилые улицы
- Основная улица
- Санитарно-защитная зона площадок для сбора мусора
- Точка перелома профиля: красная метка, черная метка
- Направление стока: уклон, расстояние
- Проектируемый тротуар

Площадь территории в границах проекта планировки составляет 32 га
Количество земельных участков 189 шт.

1:2000

Проект планировки территории					
Тульская обл, р-н Щекинский, МО Крапивенское, п Свобода					
Изм.	Колуч.	Лист	№ док.	Подп.	Дата
Г И П	Лепехин Д.В.				
На ч.отд.					
Гл.спец.					
На ч.гр.					
Н.контр.					
Инженер	Лепехин А.В.				
Том 2 Обосновывающие материалы				Стадия	Лист
Схема вертикальной планировки и инженерной подготовки территории М 1:2000				ППТ	Листов