


СХЕМА ОРГАНИЗАЦИИ УЛИЧНО-ДОРОЖНОЙ СЕТИ И ДВИЖЕНИЯ ТРАНСПОРТА

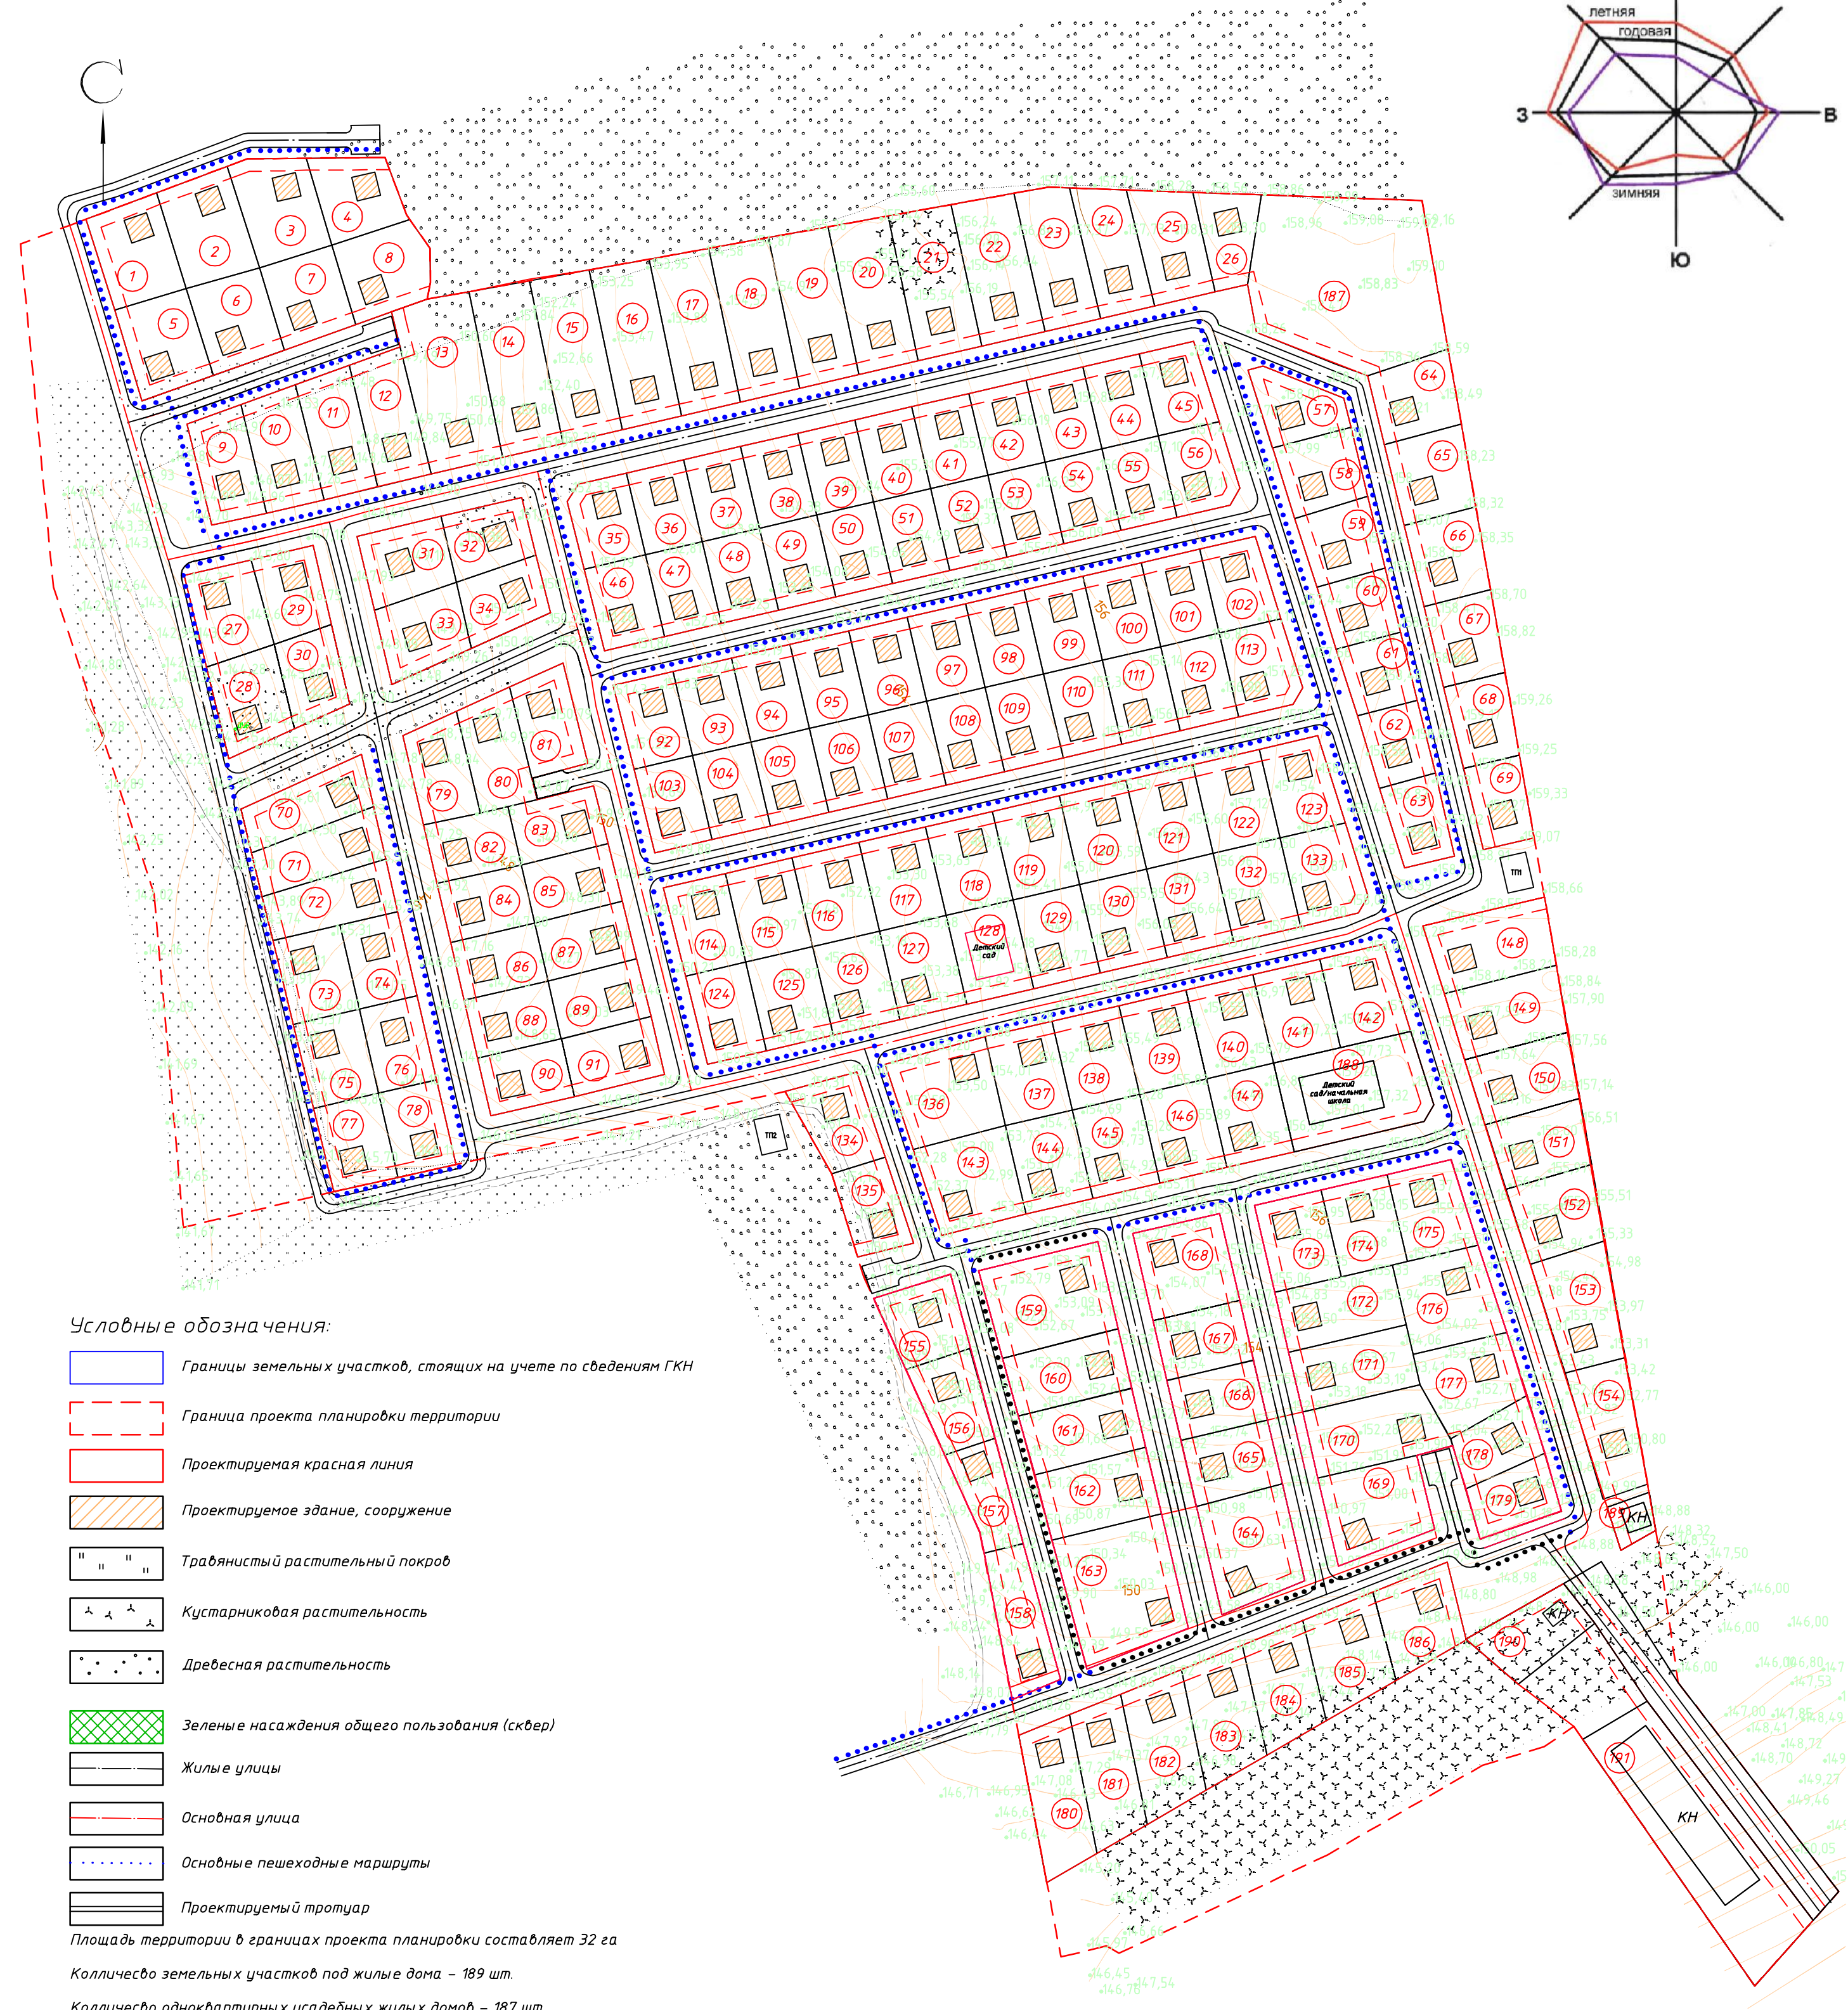

Условные обозначения:


- Границы земельных участков, стоящих на учете по сведениям ГКН
- Граница проекта планировки территории
- Проектируемая красная линия
- Проектируемое здание, сооружение
- Травянистый растительный покров
- Кустарниковая растительность
- Древесная растительность
- Зеленые насаждения общего пользования (сквер)
- Жилые улицы
- Основная улица
- Основные пешеходные маршруты
- Проектируемый тротуар

Площадь территории в границах проекта планировки составляет 32 га

Количество земельных участков под жилые дома – 189 шт.

Количество многоквартирных усадебных жилых домов – 187 шт.

Схема транспортных связей
М 1:10000

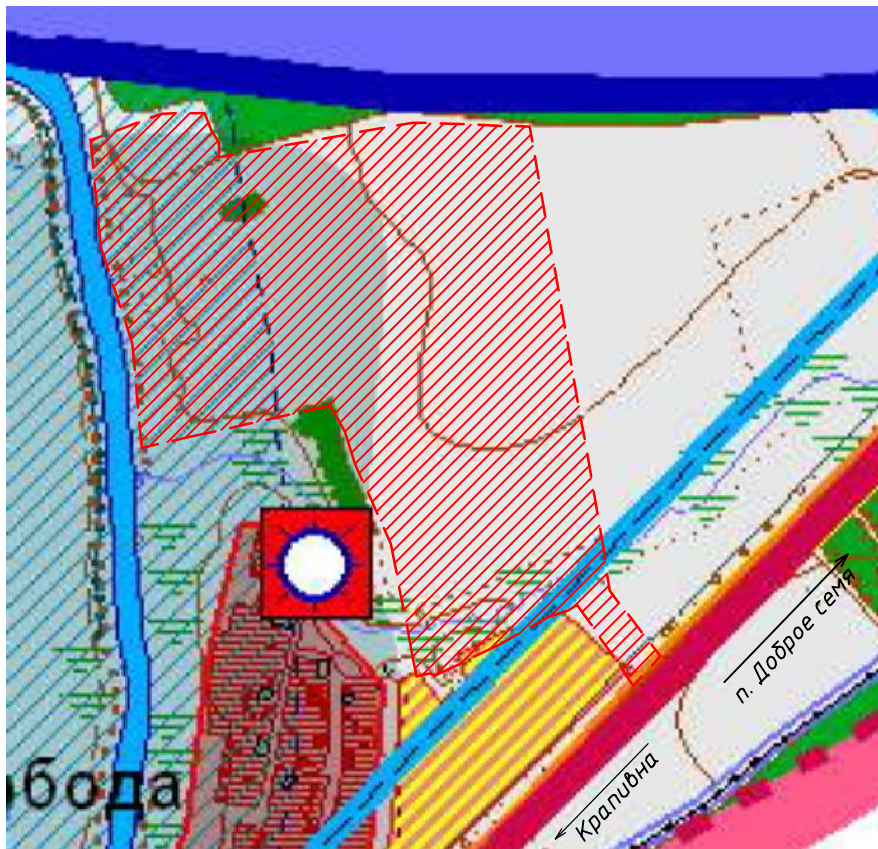

						1:2000			
						Проект планировки территории			
						Тульская обл, р-н Щекинский, МО Крапивенское, п Свобода			
Изм.	Колуч.	Лист	№ док.	Подп.	Дата				
Г И П	Лепехин Д.В.					Том 2		Стадия	Лист
Нач.отд.						Обосновывающие материалы			Листов
Гл. спец.						Схема организации улично- дорожной сети и движения транспорта М 1:2000			
Нач.гр.									
Н.контр.									
Инженер	Лепехин А.В.								