


СХЕМА РАЗМЕЩЕНИЯ ИНЖЕНЕРНЫХ СЕТЕЙ И СООРУЖЕНИЙ

М 1:2000

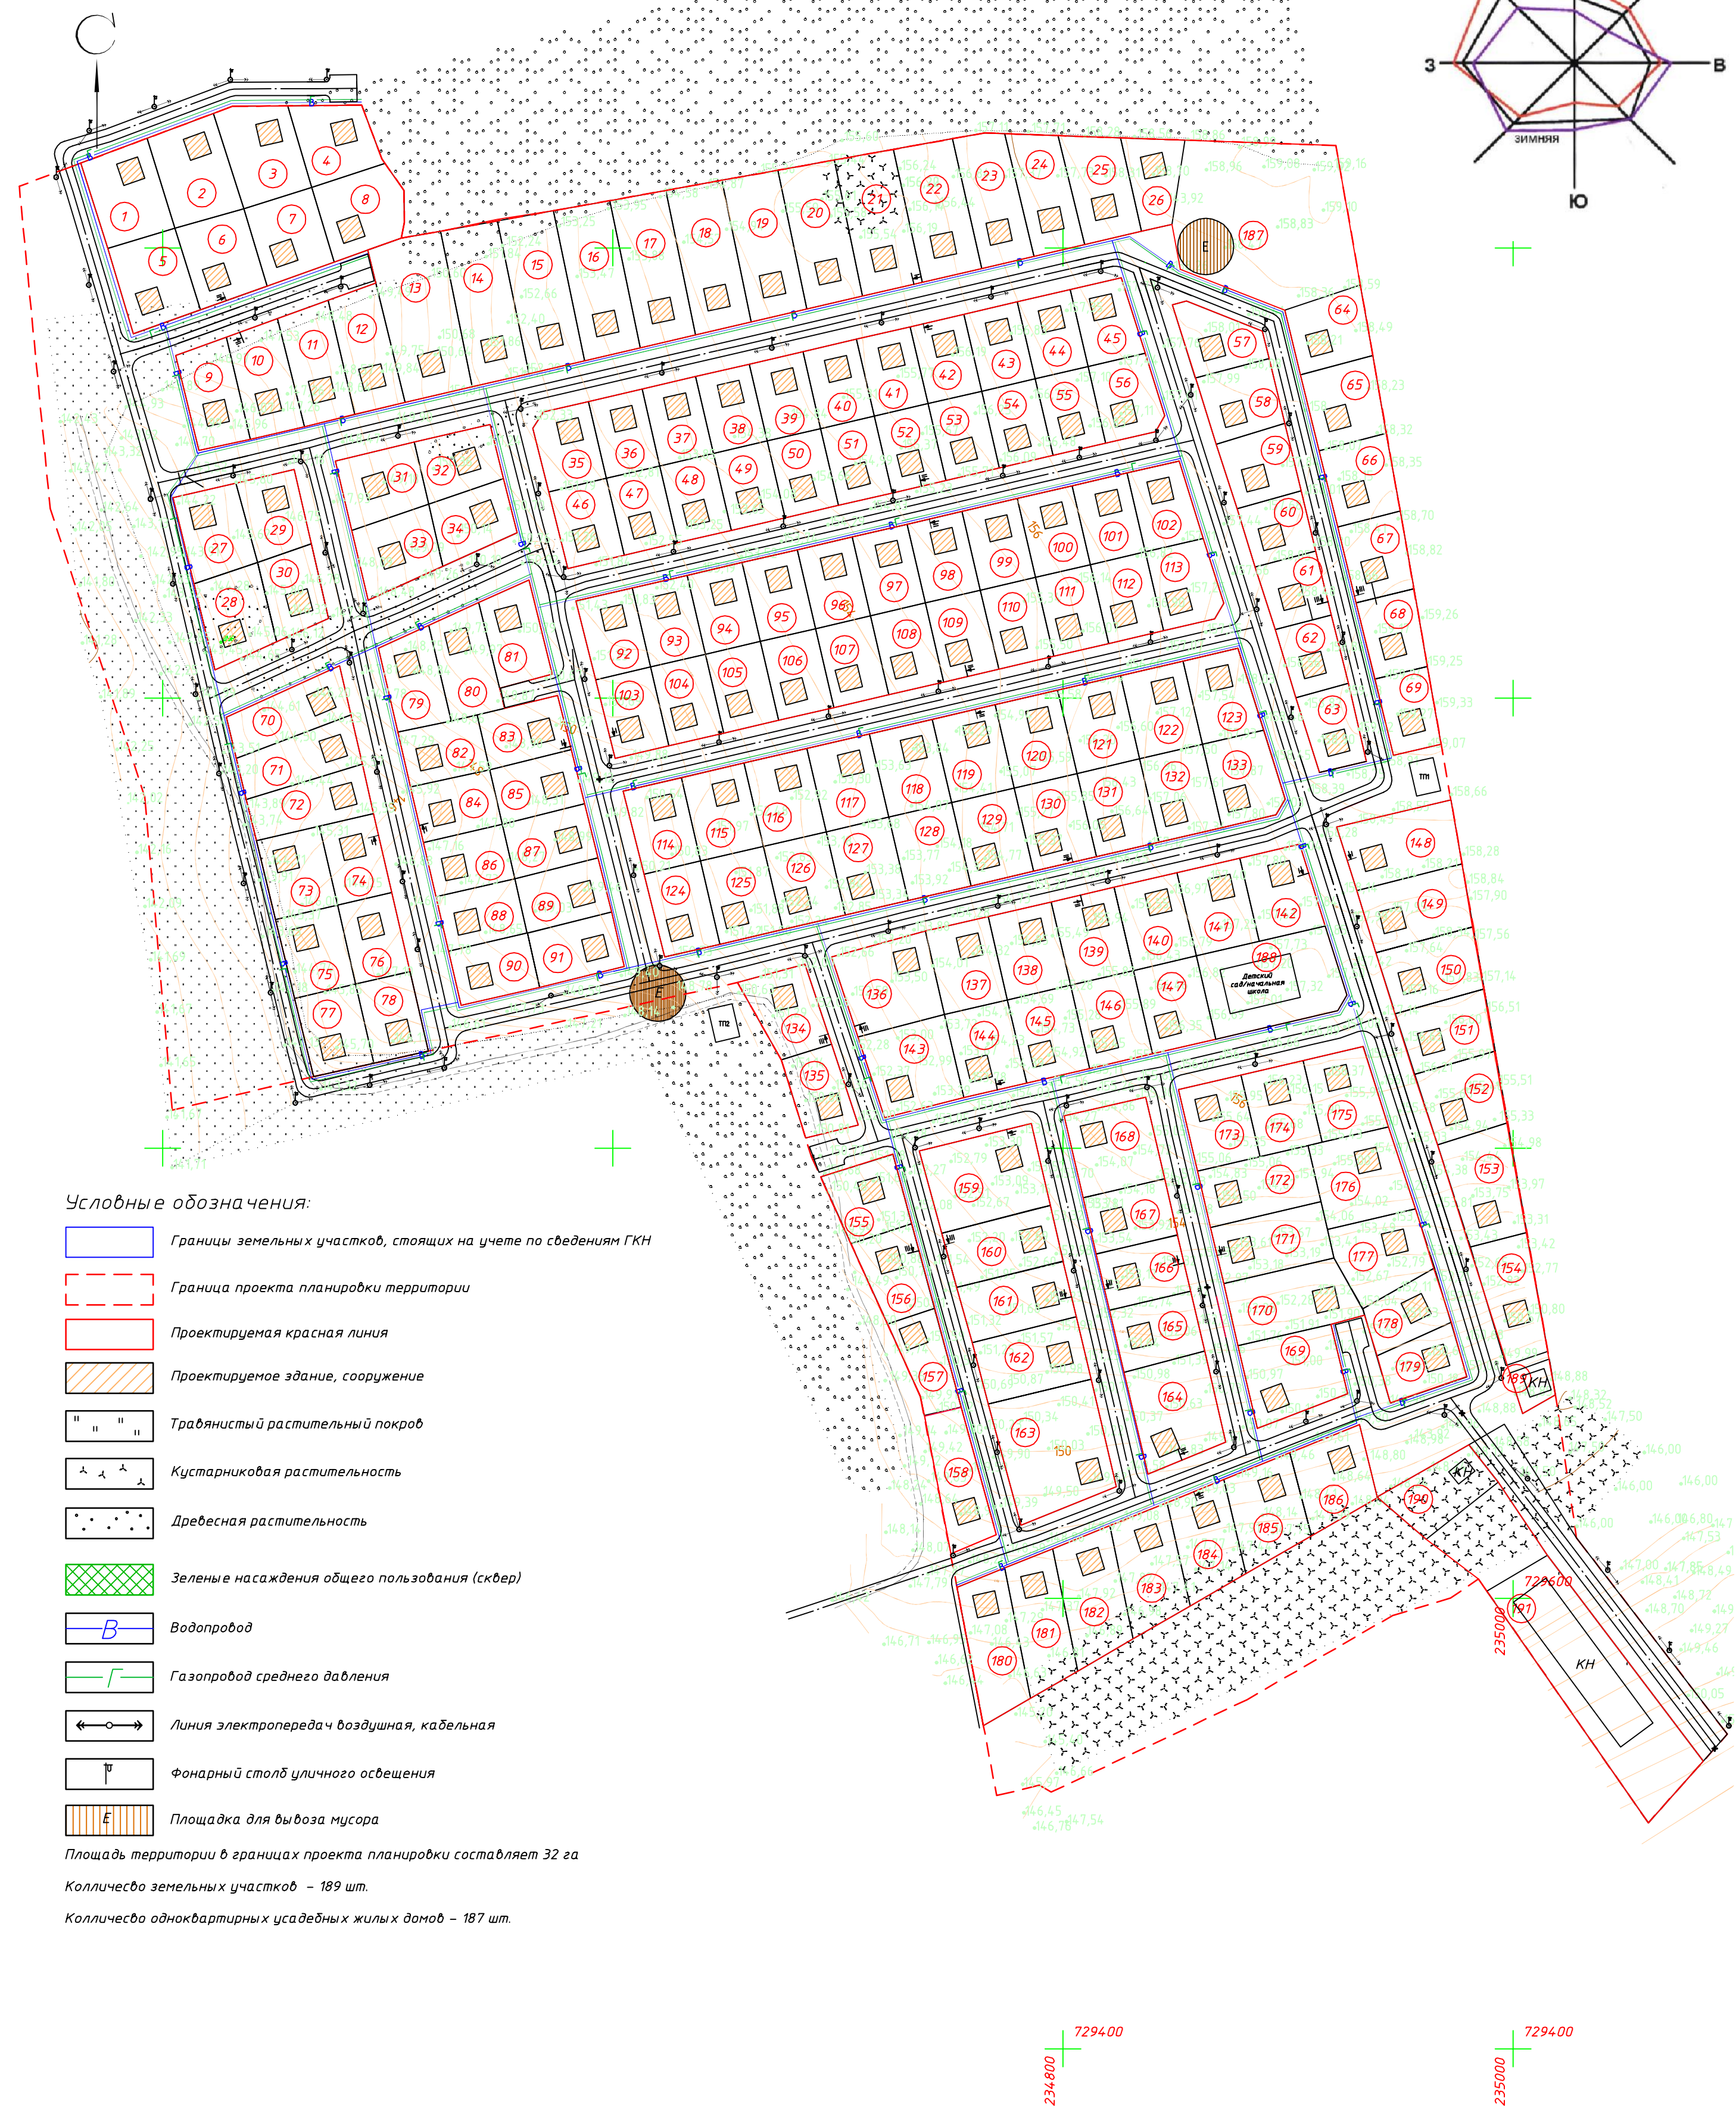

Условные обозначения:

- Границы земельных участков, стоящих на учете по сведениям ГКН
- Граница проекта планировки территории
- Проектируемая красная линия
- Проектируемое здание, сооружение
- Травянистый растительный покров
- Кустарниковая растительность
- Древесная растительность
- Зеленые насаждения общего пользования (сквер)
- Водопровод
- Газопровод среднего давления
- Линия электропередач воздушная, кабельная
- Фонарный столб уличного освещения
- Площадка для вывоза мусора

Площадь территории в границах проекта планировки составляет 32 га
Количество земельных участков – 189 шт.
Количество многоквартирных жилых домов – 187 шт.

						Проект планировки территории			
						Тульская обл, р-н Щекинский, МО Крапивенское, п Свобода			
Изм.	Колуч.	Лист	№ док.	Подп.	Дата				
Г И П		Лепехин Д.В.				Том 2		Стадия	Лист
Нач.отд.						Обосновывающие материалы		ППТ	Листов
Гл.спец.									
Нач.гр.						Схема размещения инженерных сетей и сооружений			
Н.контр.						М 1:2000			
Инженер		Лепехин А.В.							