


СХЕМА СОВРЕМЕННОГО
ИСПОЛЬЗОВАНИЯ ТЕРРИТОРИИ
(ОПОРНЫЙ ПЛАН)
М 1:2000

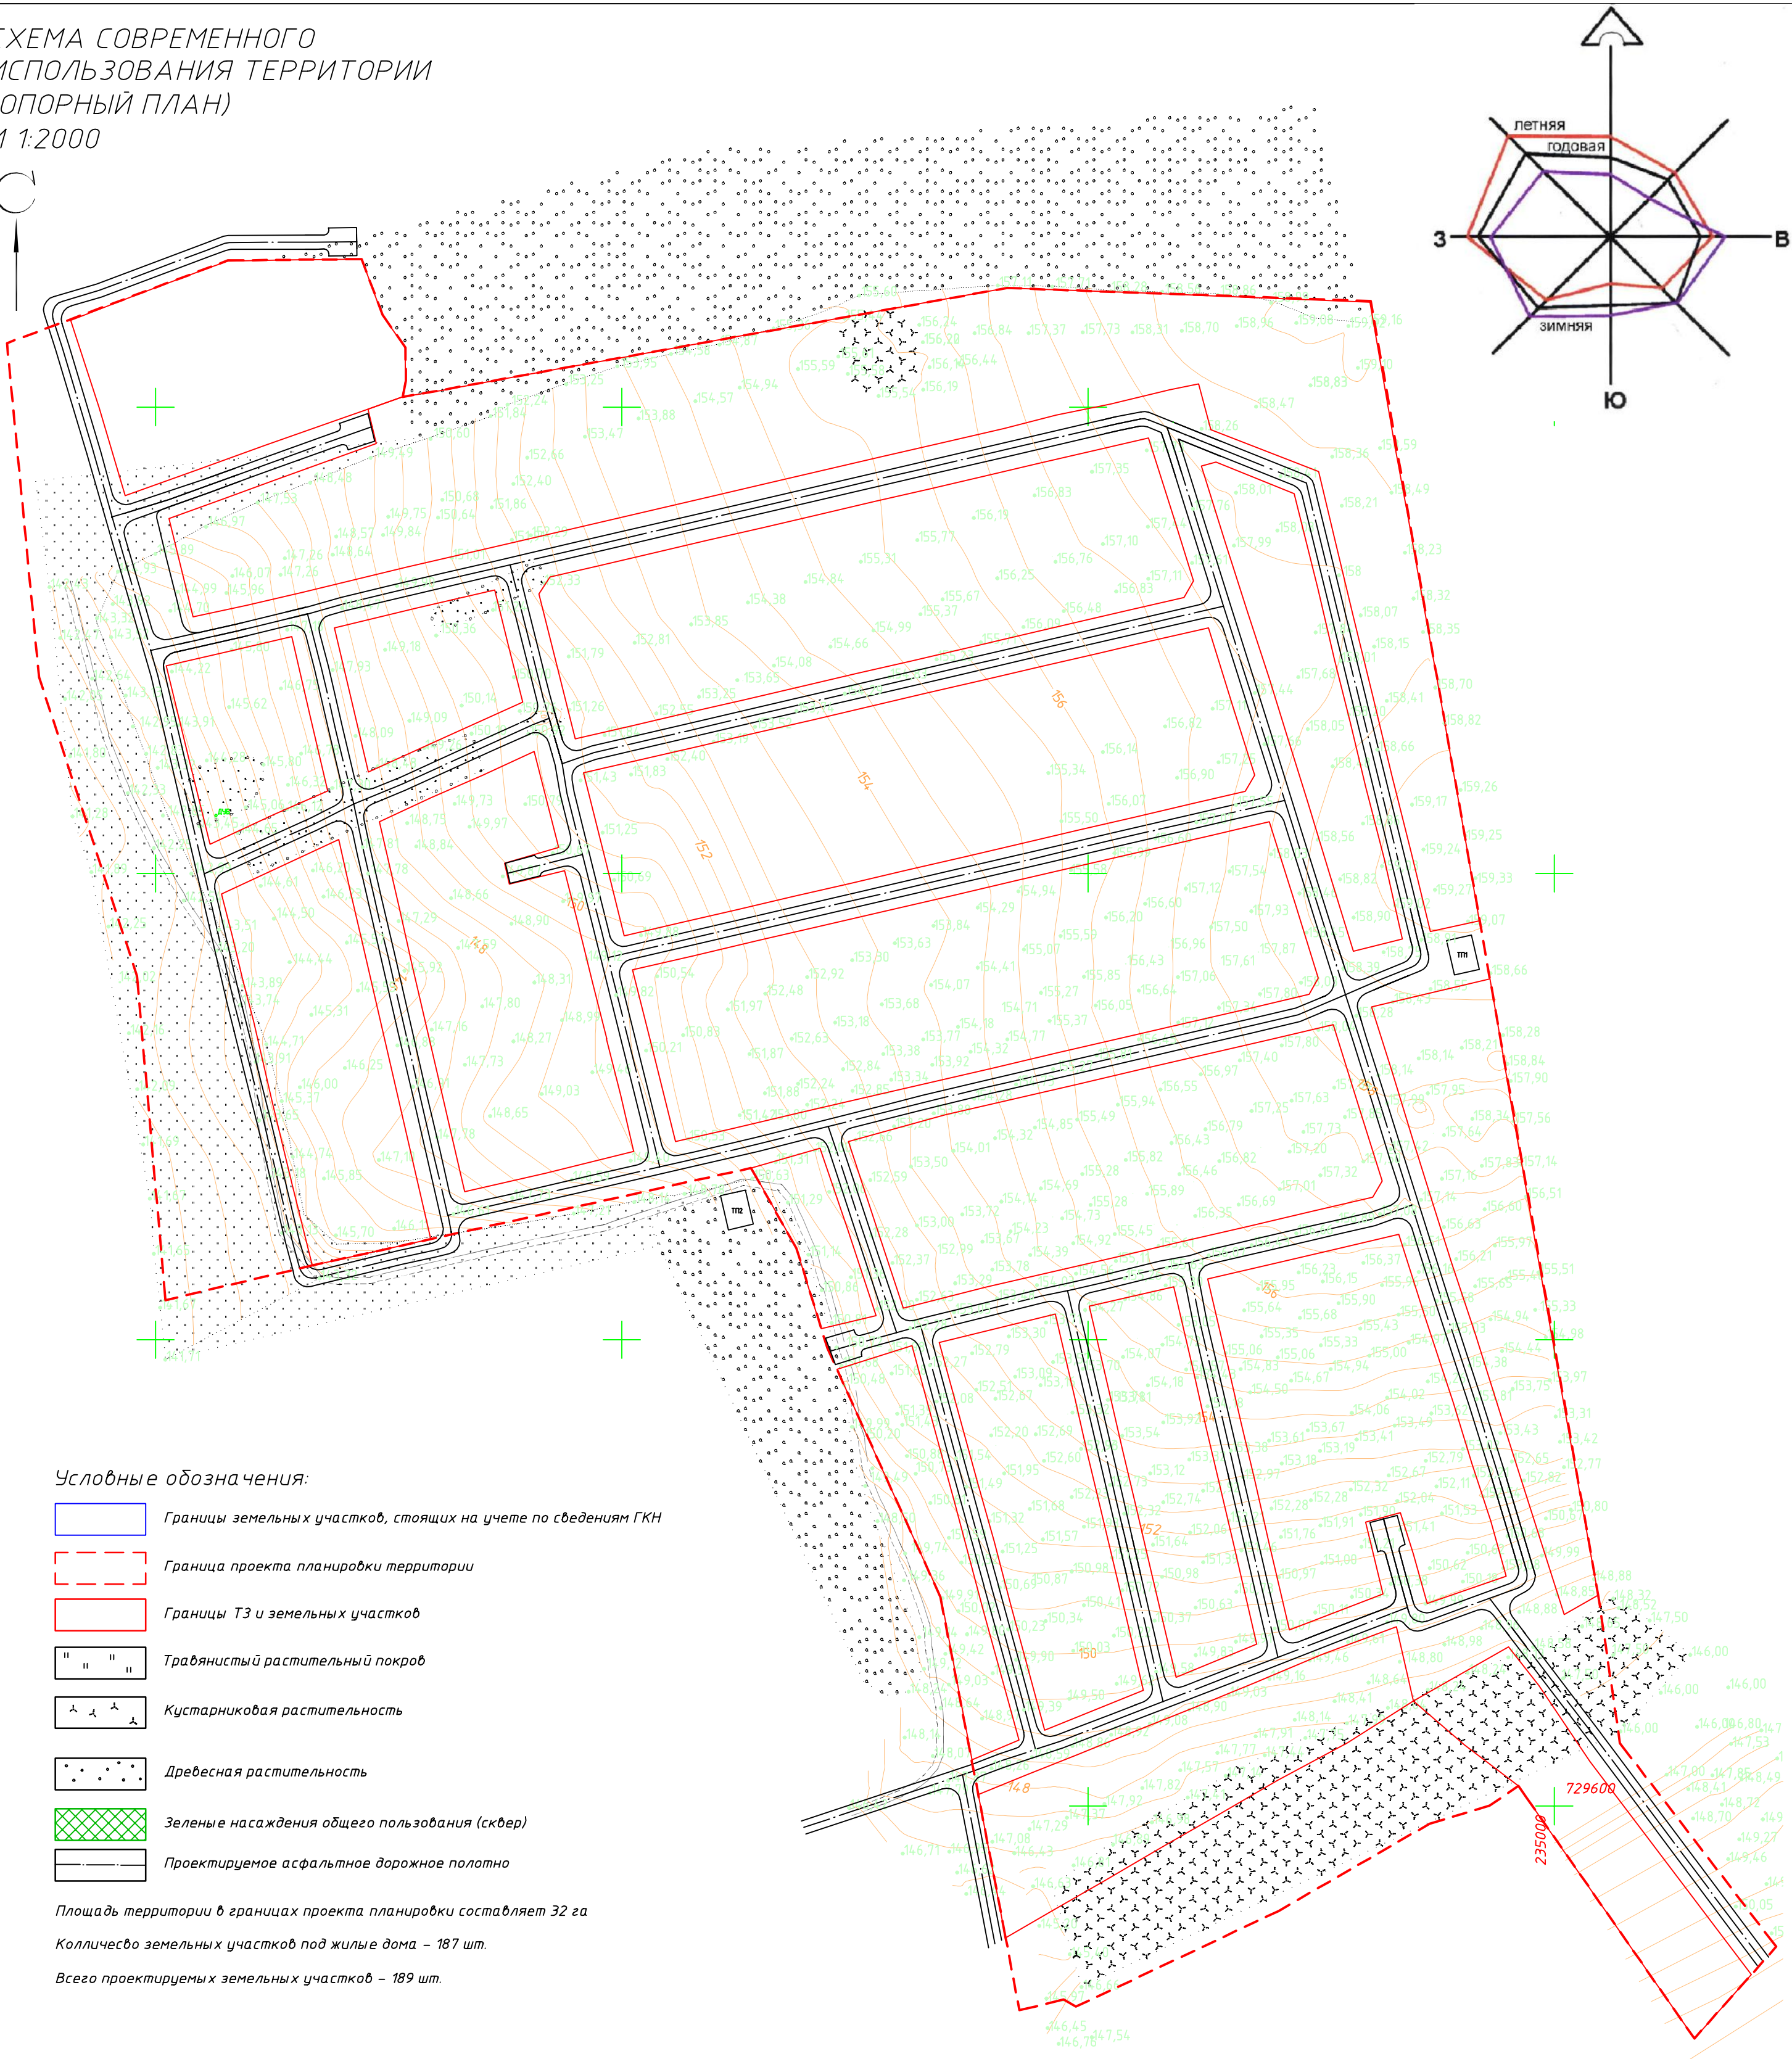

Условные обозначения:

- Границы земельных участков, стоящих на учете по сведениям ГКН
- Граница проекта планировки территории
- Границы ТЗ и земельных участков
- Травянистый растительный покров
- Кустарниковая растительность
- Древесная растительность
- Зеленые насаждения общего пользования (сквер)
- Проектируемое асфальтное дорожное полотно

Площадь территории в границах проекта планировки составляет 32 га

Количество земельных участков под жилые дома – 187 шт.

Всего проектируемых земельных участков – 189 шт.

						Проект планировки территории			
						Тульская обл, р-н Щекинский, МО Крапивенское, п Свобода			
Изм.	Колуч.	Лист	№ док.	Подп.	Дата				
Г И П		Лепехин Д.В.				Том 2		Стадия	Лист
На ч.отд.						Обосновывающие материалы		ППТ	Листов
Гл.спец.									
На ч.гр.						Схема современного использования территории			
Н.контр.						М 1:2000			
Инженер		Лепехин А.В.							

1:2000