


ЧЕРТЕЖ МЕЖЕВАНИЯ ТЕРРИТОРИИ
ЧЕРТЕЖ МЕЖЕВАНИЯ ЗОН С ОСОБЫМИ УСЛОВИЯМИ
ИСПОЛЬЗОВАНИЯ ТЕРРИТОРИЙ

М 1:2000

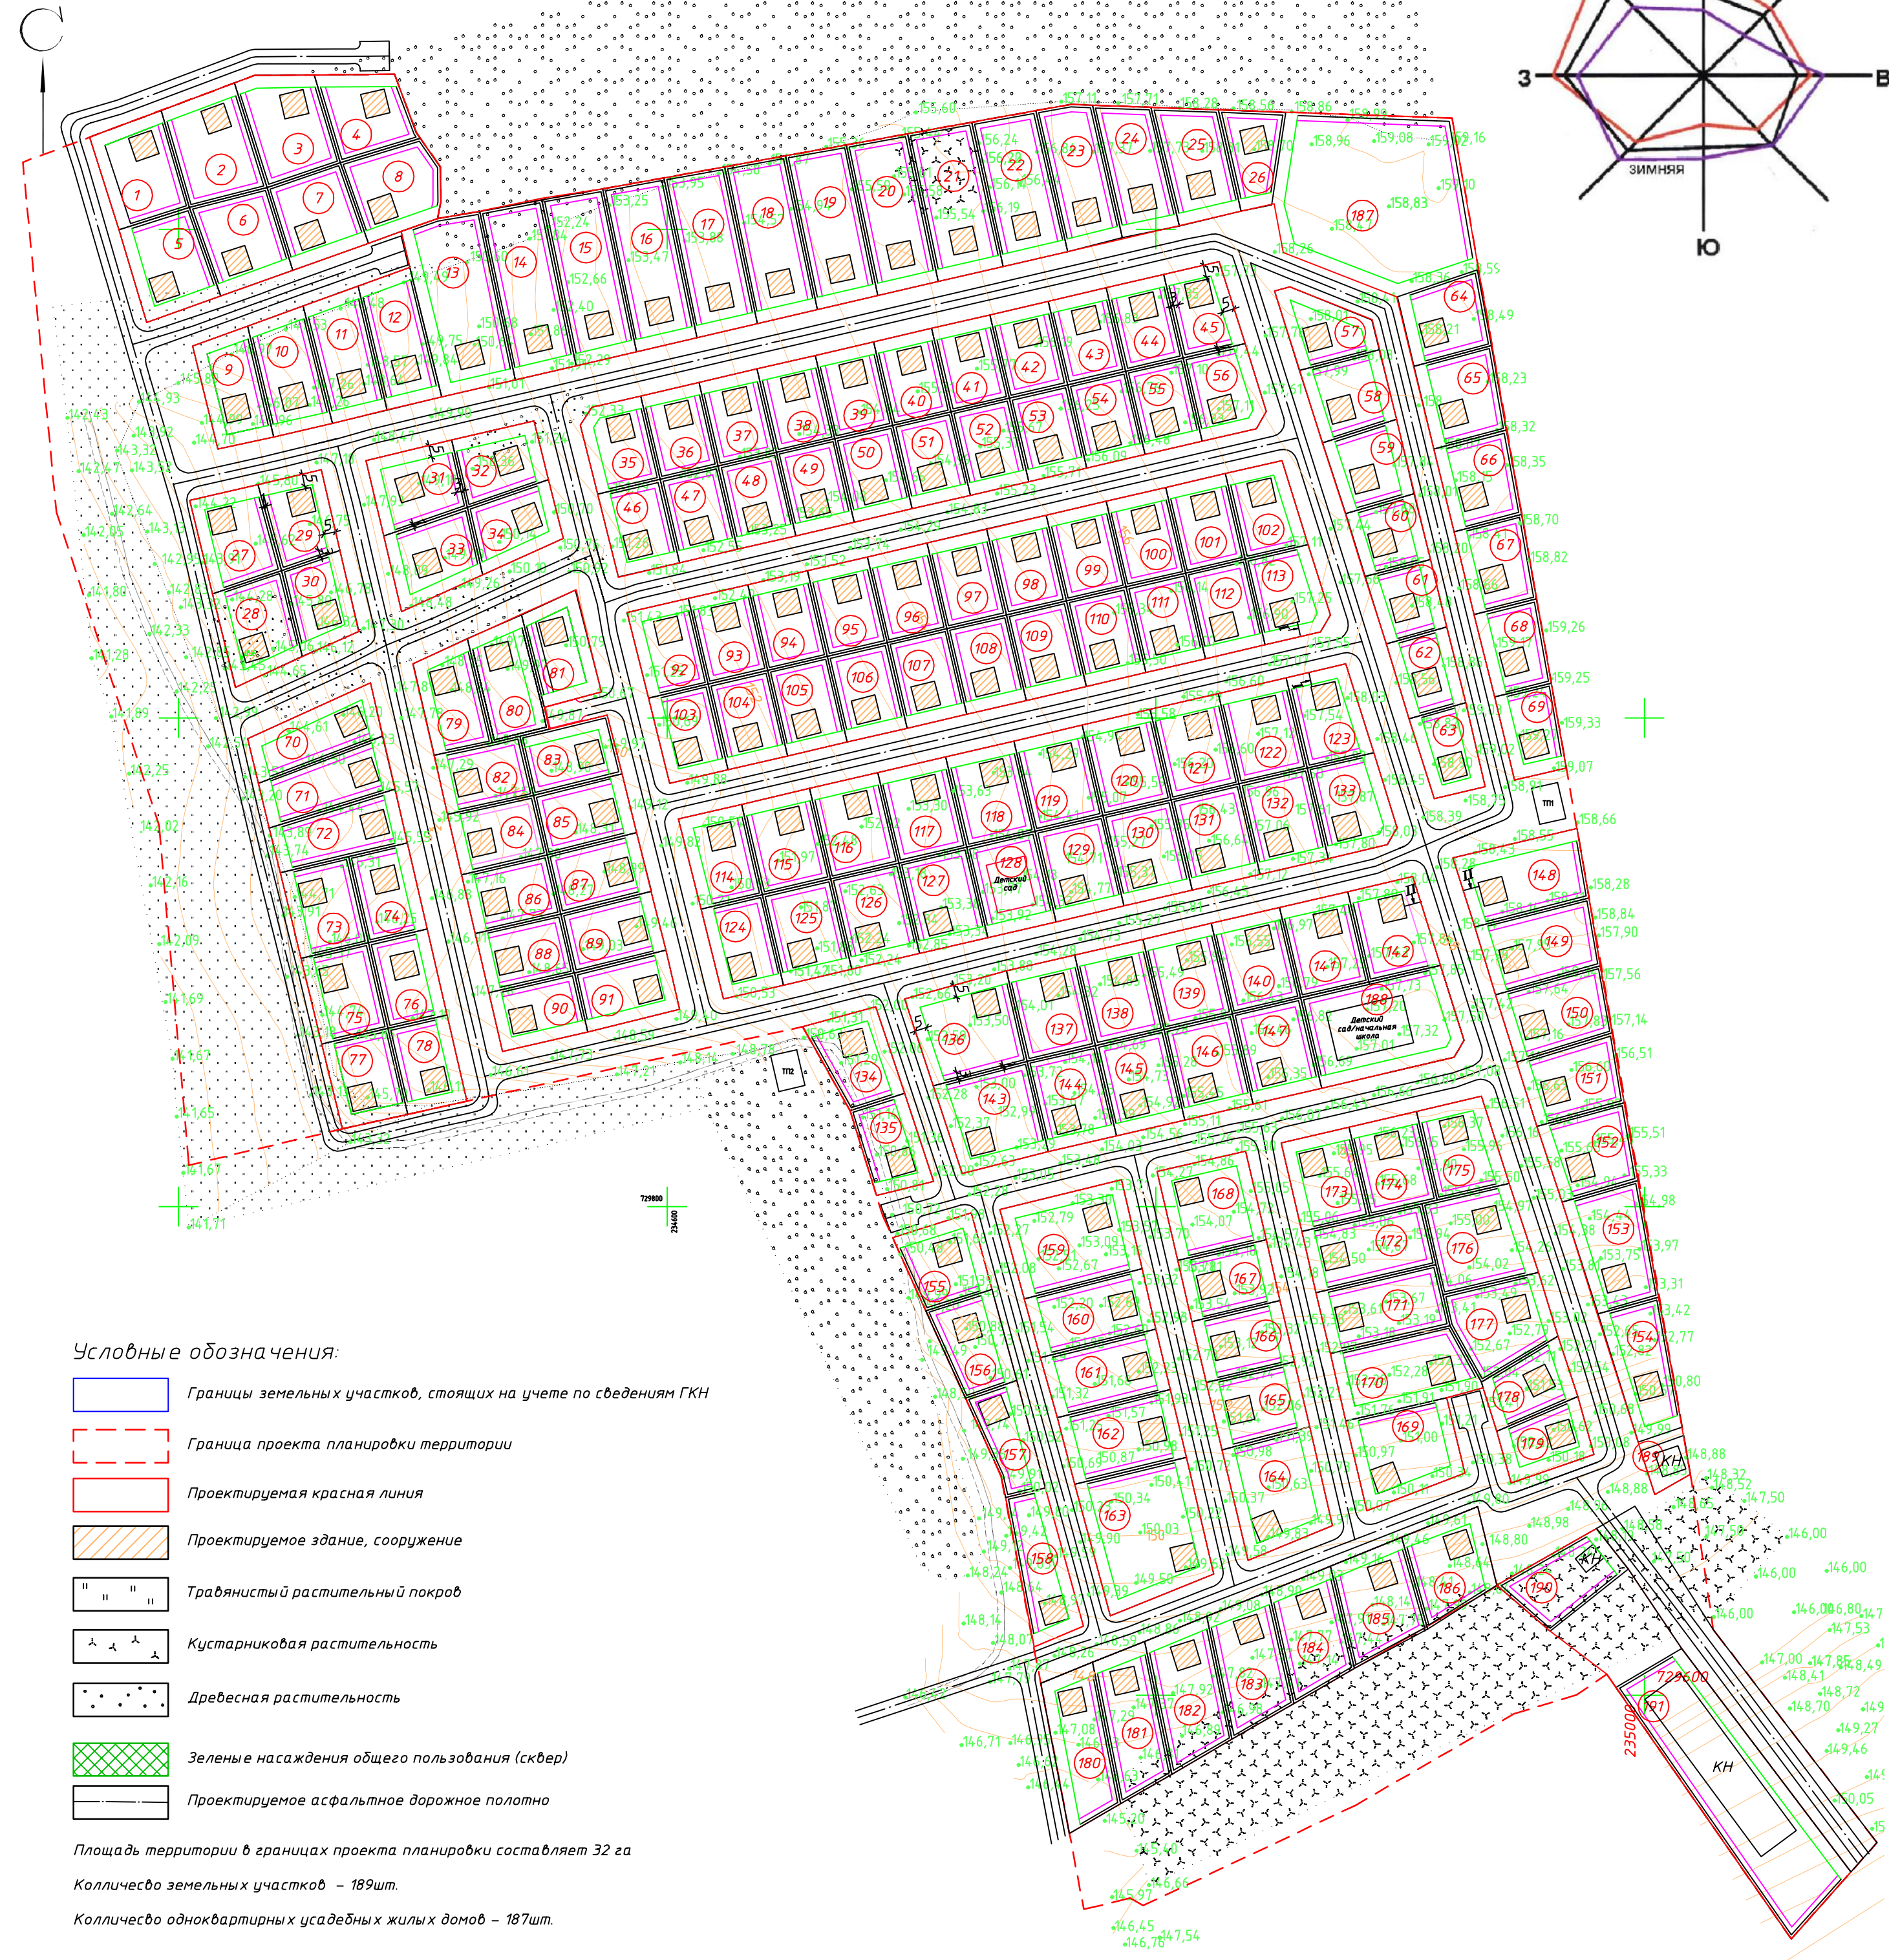

Условные обозначения:

- Границы земельных участков, стоящих на учете по сведениям ГКН
- Граница проекта планировки территории
- Проектируемая красная линия
- Проектируемое здание, сооружение
- Травянистый растительный покров
- Кустарниковая растительность
- Древесная растительность
- Зеленые насаждения общего пользования (сквер)
- Проектируемое асфальтное дорожное полотно

Площадь территории в границах проекта планировки составляет 32 га
Количество земельных участков – 189шт.
Количество многоквартирных усадебных жилых домов – 187шт.

1:2000

Проект планировки территории					
Тульская обл, р-н Щекинский, МО Крапивенское, п Свобода					
Изм.	Колич.	Лист	№ док.	Подп.	Дата
Г И П		Лепехин Д.В.			
На ч.отд.					
Гл. спец.					
На ч.гр.					
Н.контр.					
Инженер		Лепехин А.В.			
Том 3				Стадия	Лист
Проект межевания территории				ППТ	Листов
Чертеж межевания территории, зон с особыми условиями использования М 1:2000					